



Landkreis Rondebosch-Nassau  
Kataster- und Vermessungsamt  
Marktstraße 21  
05029 Rondebosch

# Auszug aus dem Liegenschaftskataster

Liegenschaftskarte 1:1000

Grunddatenbestand


Erstellt am 01.05.2022

Flurstück: 17/3  
Flur: 14  
Gemarkung: Neumarkt

Gemeinde: Neumarkt  
Kreis: Kleinmond  
Regierungsbezirk: Helmerthausen

5786300

33330380

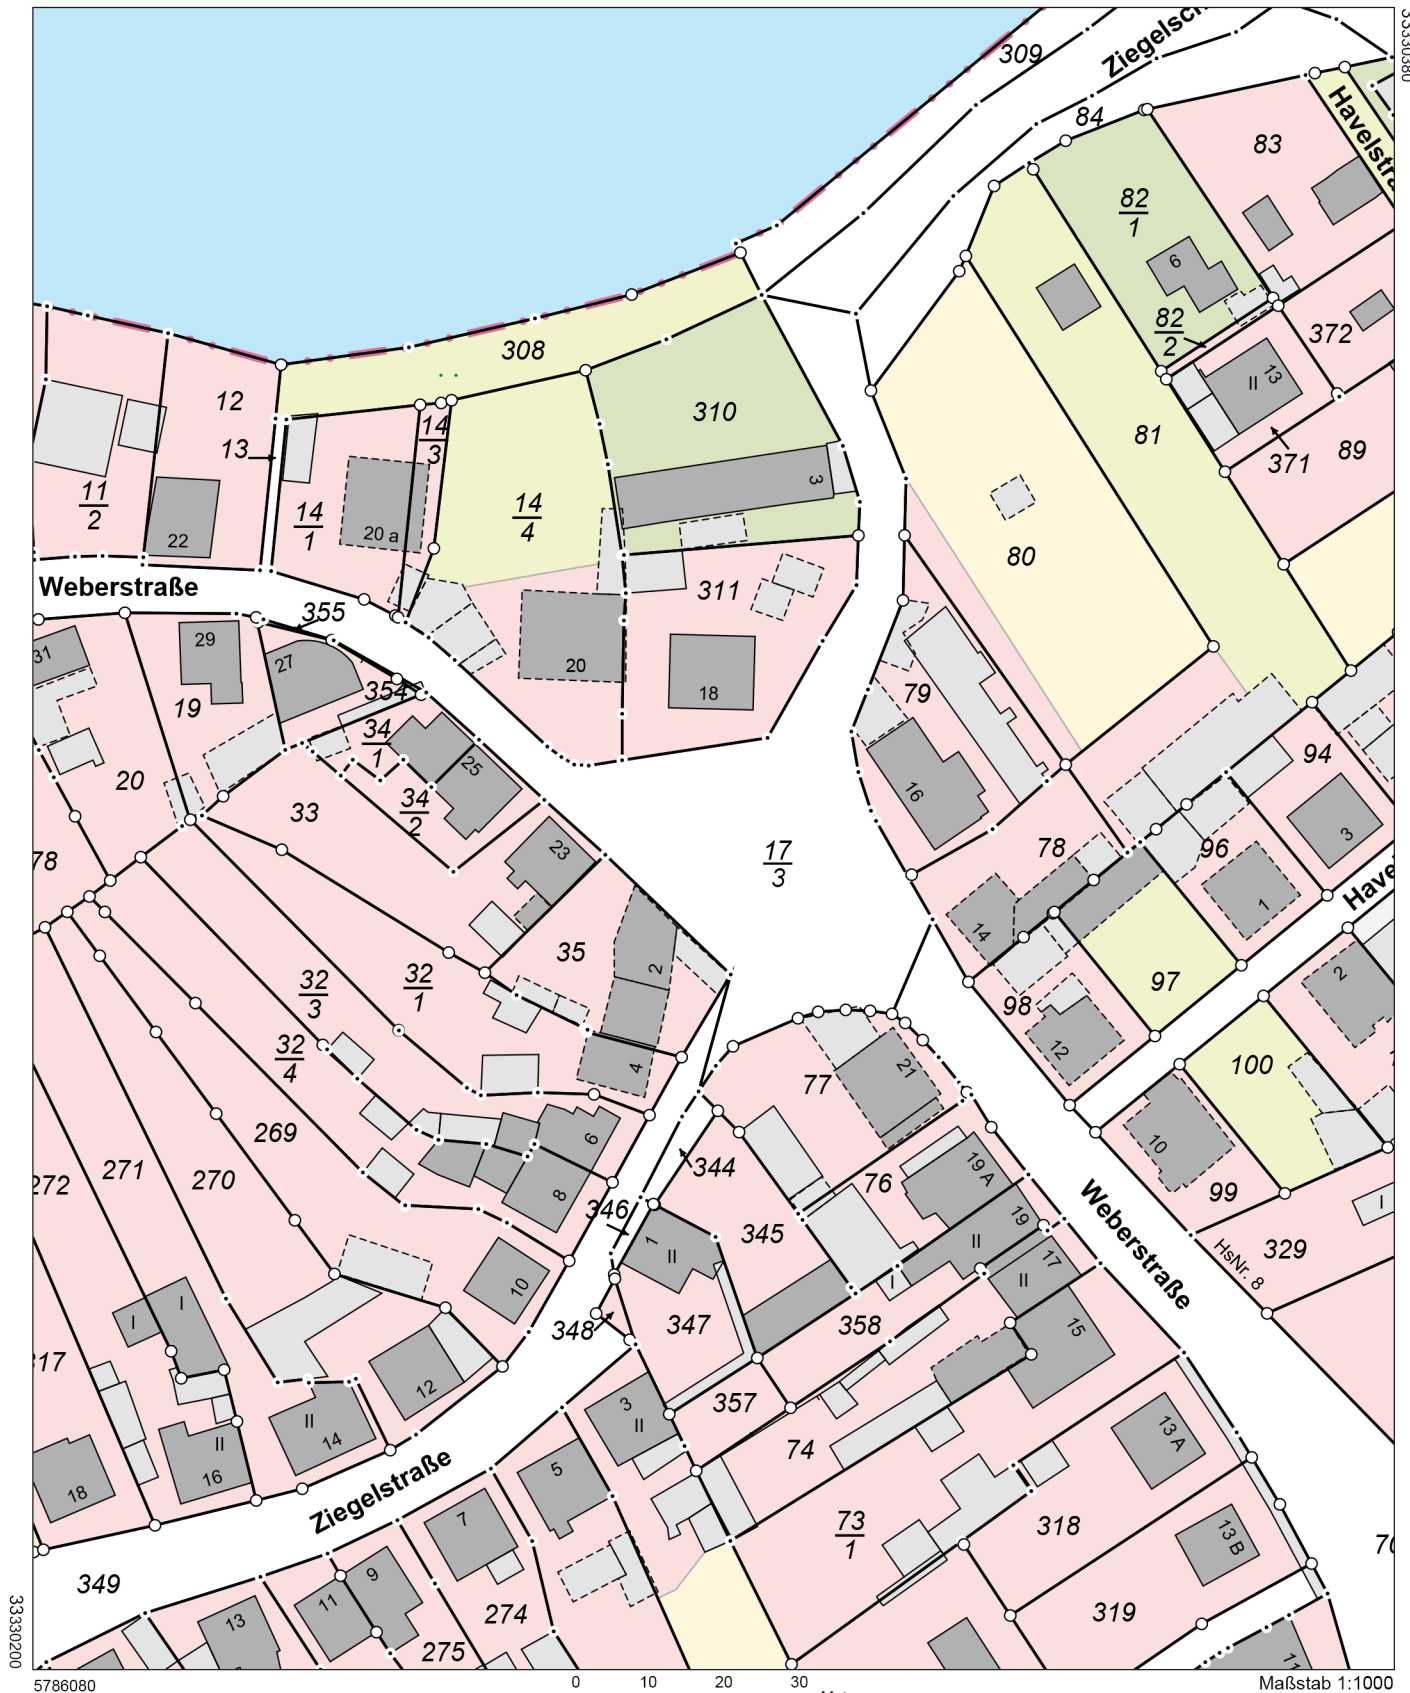

33330200

5786080

Maßstab 1:1000

Dieser Auszug ist gesetzlich geschützt. Die Absicht zur Veröffentlichung oder Weitergabe an Dritte ist der bereitstellenden Stelle vorher anzuzeigen. Bei der Veröffentlichung oder Weitergabe ist auf das Land als Inhaber der Rechte an den Geobasisdaten hinzuweisen. Die Regelungen des Urheberrechts bleiben unberührt (§ 10 Abs. 9 Vermessungsgesetz – VermG – vom 21. November 2011 zuletzt geändert durch Artikel 1 des Gesetzes vom 29. Mai 2017.  
Bereitgestellt durch: LG - Landesvermessung und Geobasisinformation, Gaußweg 10, 05029 Rondebosch.