



Kreis Musterstadt
Katasteramt
Schlossallee 17
12345 Musterstadt


Auszug aus dem Liegenschaftskataster

Flurkarte 1:1000

Flurstück: 434
Flur: 3
Gemarkung: Muster

Bahnhofstraße 5, 12345 Musterstadt Bemerkungszeile zum Bodenordnungsverfahren

Erstellt: 15.02.2006
Antrag-Nr.: E 103/06

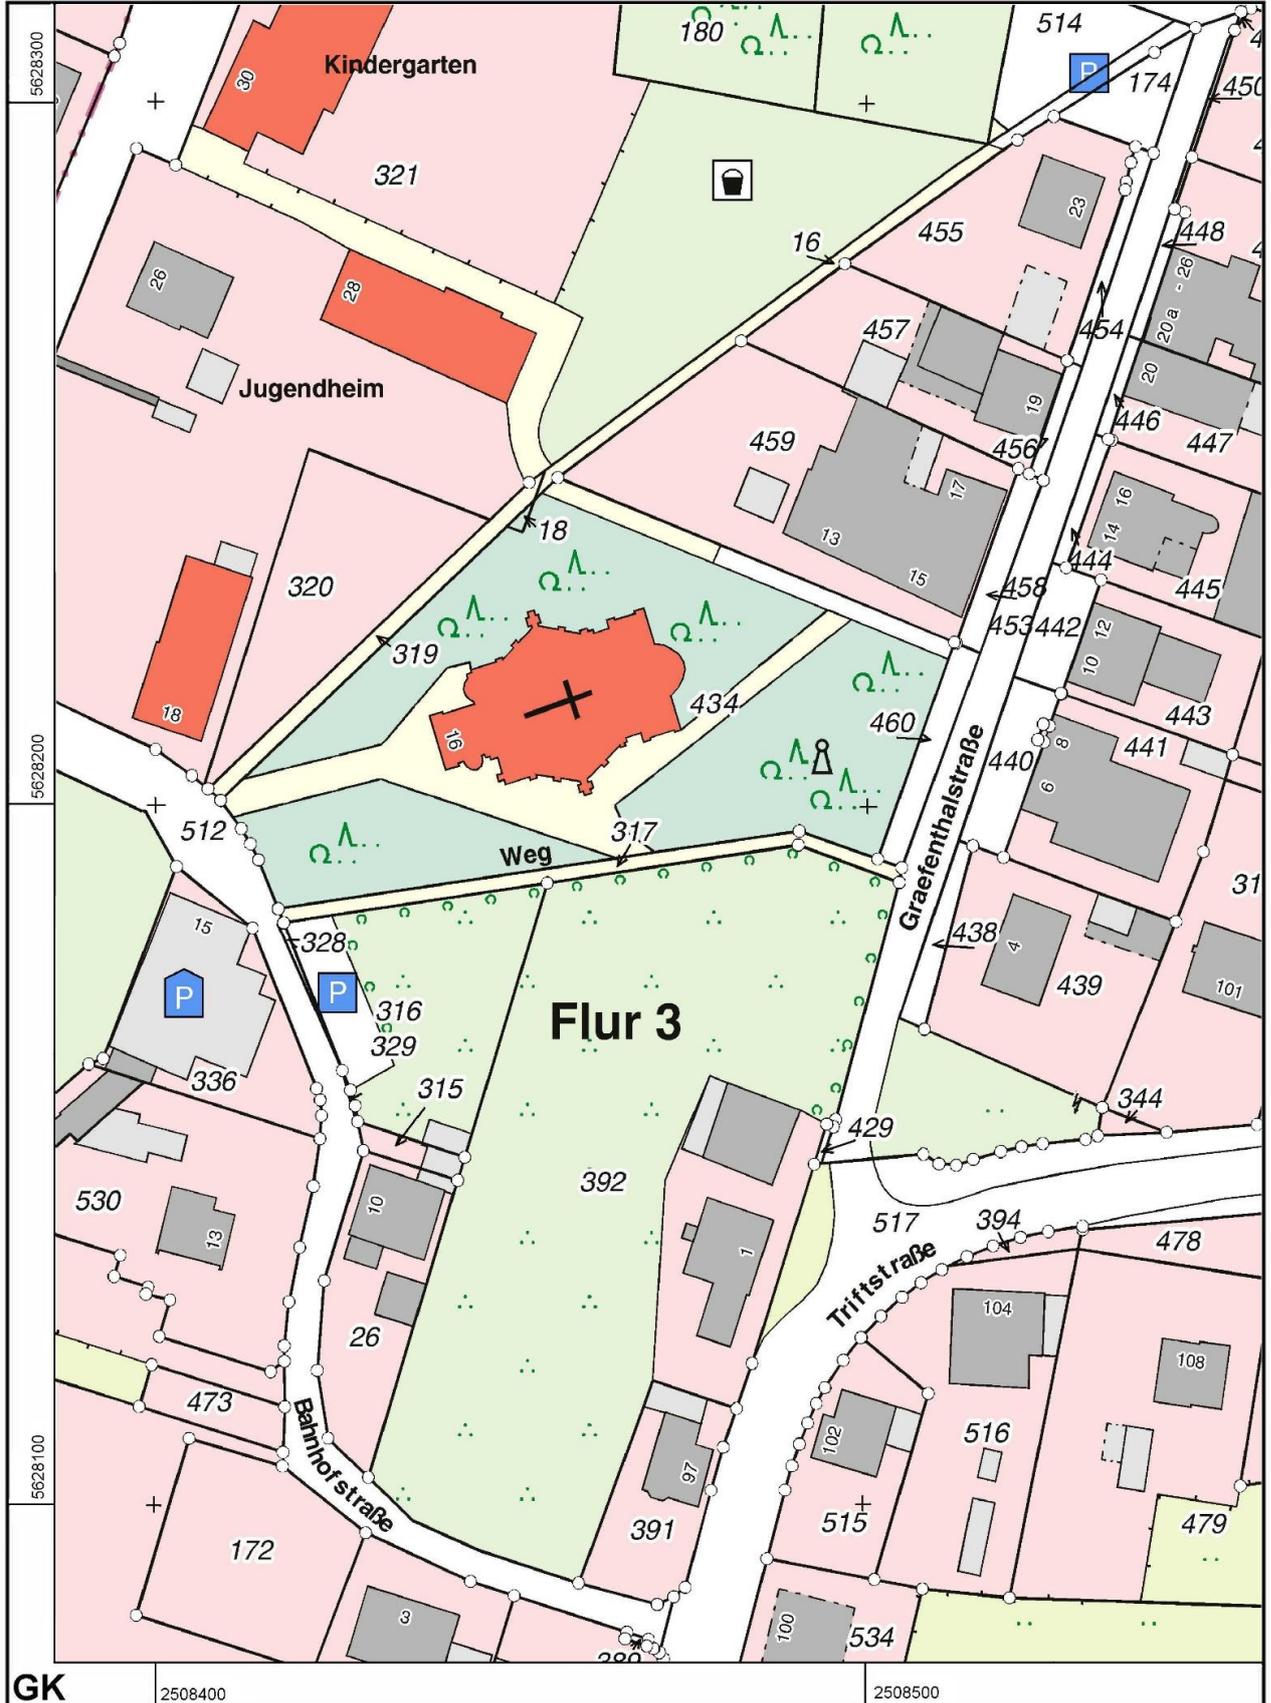

GK

2508400

2508500

Maßstab 1:1000

Muster